


# 3.5 Zimmer, 68 m<sup>2</sup>

## 4. Obergeschoss

Nettowohnfläche 68 m<sup>2</sup>

Loggia 9 m<sup>2</sup>

Wohnungsnummer 0.14, 1.03, 1.04, 1.15, 1.16, 2.03, 2.04, 2.15, 2.16, 3.03, 3.04, 3.15, 3.16, 4.03, 4.04, **4.06**, 4.07

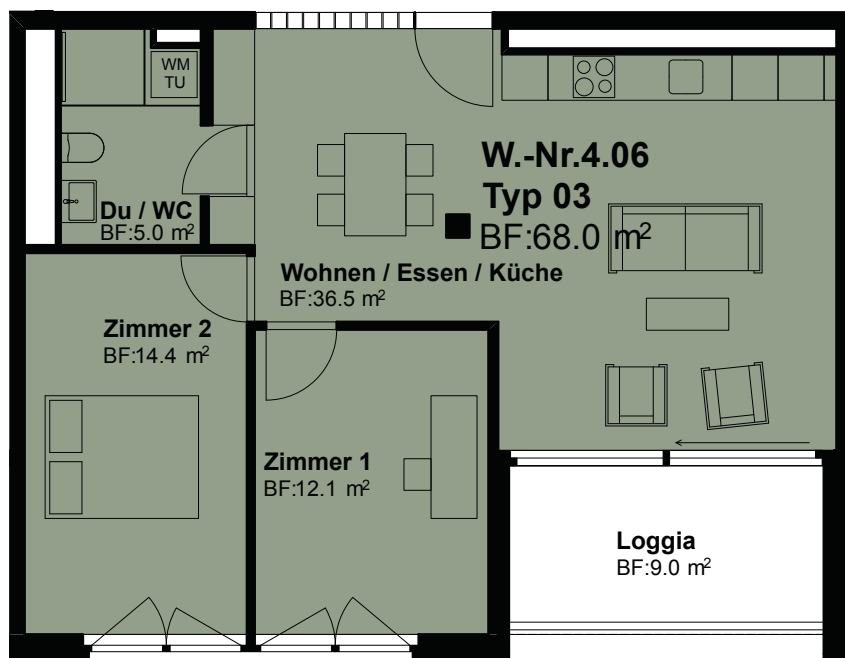

Massstab 1:100



**CSL** IMMOBILIEN

Erstvermietung Wohnen

CSL Immobilien AG, Schärenmoosstrasse 77, 8052 Zürich

+41 44 316 13 41, [vermarktung@csl-immobilien.ch](mailto:vermarktung@csl-immobilien.ch), [www.csl-immobilien.ch](http://www.csl-immobilien.ch)

Änderungen und Abweichungen gegenüber den publizierten Angaben bleiben ausdrücklich vorbehalten. Keine Haftung.

